


# СОДЕРЖАНИЕ

Проект 2. Двухкомнатная квартира.	3
Примечание:	20
1. Расшифровка иконок характеристик	
2. Схемы подключения выключателей	
3. Схемы подключенния розеток и термостатов	
4. Визуализация освещения кухни	
5. Визуализация освещения гостинной	
6. Визуализация освещения ванной комнаты	

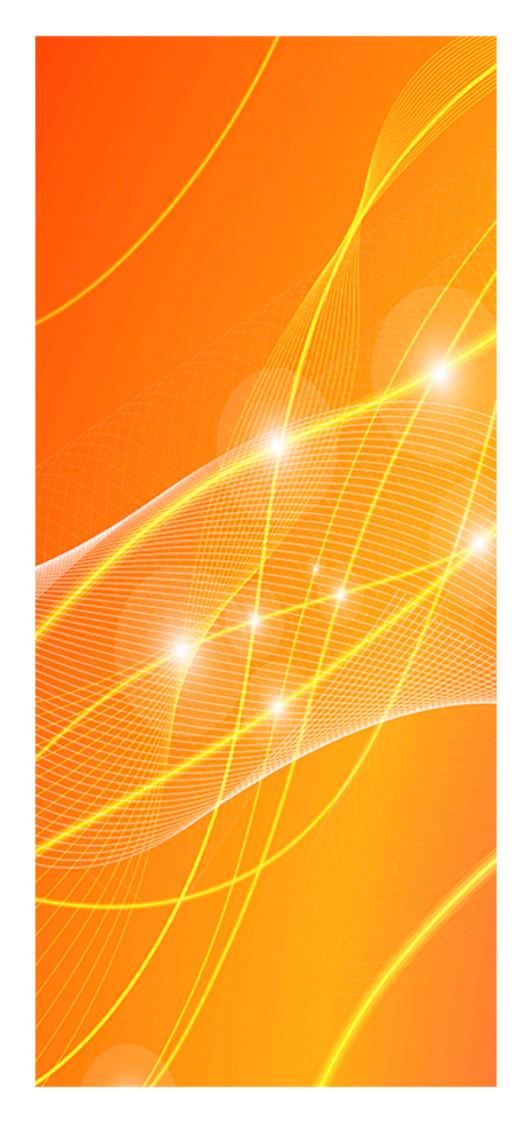



## ТИПОВЫЕ РЕШЕНИЯ ЭЛЕКТРОСНАБЖЕНИЯ

## ПРОЕКТ 2


Двухкомнатная квартира



## СОСТАВ ПРОЕКТА


- 1. Tumy*1*.
- 2. Состав проекта.
- 3. Экспликация помещений.
- 4. План освещения
- 5. Спецификация (освещение)
- 6. Спецификация (освещение) Оборудование для монтажа
- 7. План Электроснабжения
- 8. Спецификация (электроснабжение)
- 9. Спецификация (электроснабжение) Оборудование для монтажа
- 10. План теплых полов
- 11. Спецификация (теплые полы)
- 12. Схема однолинейная щита распределительного
- 13. Спецификация щита распределительного
- 14. Внешний вид щита распределительного (пример)
- 15. Предварительный расчет стоимости
- 16. Предварительный расчет стоимости часть 2
- 17. Предварительный расчет стоимости часть 3

пест.ги	proekt@tdme.ru		Двухкомнатная квартира.	/lu
			Cocmaß procyma	
			Состав проекта	

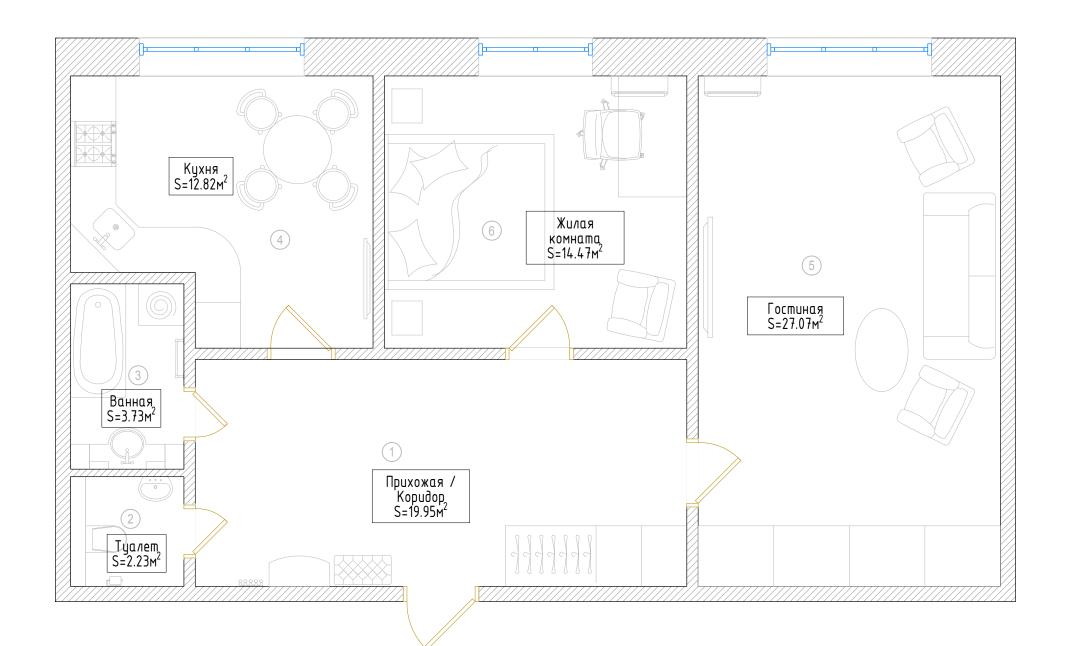

	Экспликация помещений							
Nº	Наименование	Площадь						
1	Прихожая / Коридор	19.95						
2	Туалет	2.23						
3	Ванная	3.73						
4	Кухня	12.82						
5	Гостиная	27.07						
6	Жилая комната	14.47						
	Общая площадь	80.3						

пест.ги	proekt@tdme.ru		Двухкомнатная квартира.		/lucm
			HASPAUKATHIA POMOMOMINI	M1:50	С
			линашамоп кирахипляс	עכ:וויו	ر

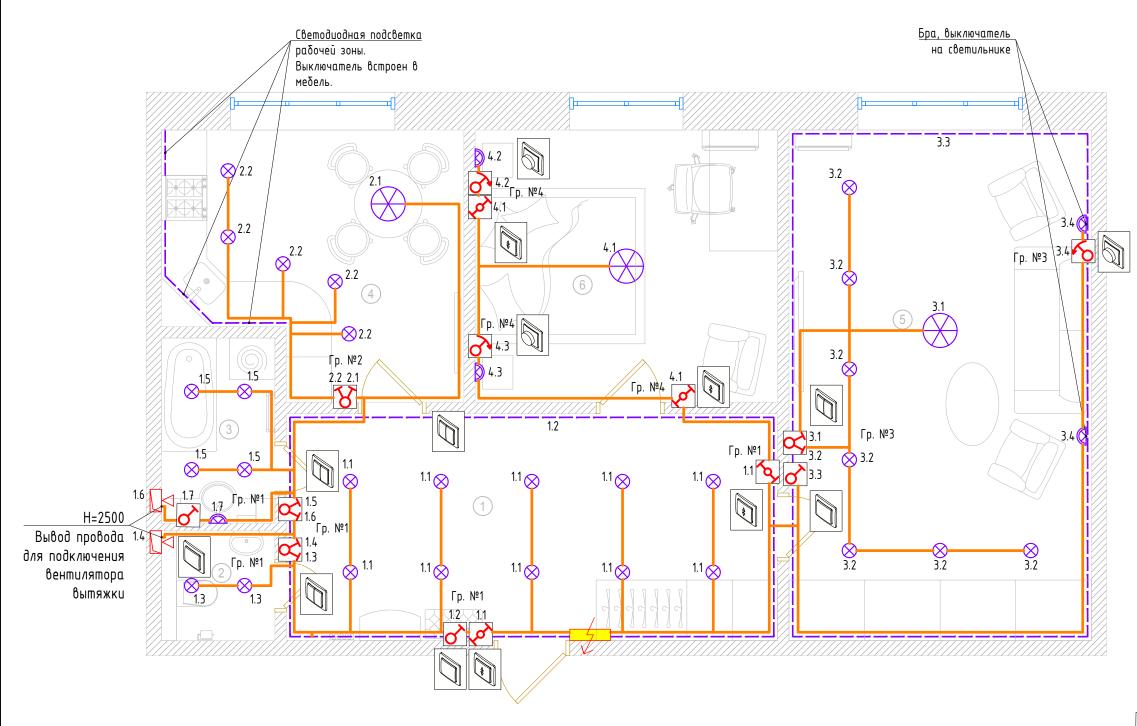

	Экспликация пом	ещений	
Nº	Площадь		
1	Прихожая / Коридор	19.95	
2	Туалет	2.23	
3	Ванная	3.73	
4	Кухня	12.82	
5	Гостиная	27.07	
6	Жилая комната	14.47	
	Общая площадь	80.3	

## Условные обозначения



-Подвесная люстра.



-Точечные светильники.



- Светодиодная лента, закарнизная подсветка.



- Настенный светильник/ бра



- Выключатель одноклавишный, двухклавишный, проходной



-Диммер



-Щит распределительный



-Вентилятор вытяжки

#### Примечание:

- 1. Привязки светильников и выключателей выполнить по месту
- 2. Высота установки выключателей 900мм от уровня чистого пола
- 3. Проводка показана условно



necm.ru	proekt@tdme.ru		Двухкомнатная квартира.	/lucm
			План освещения М1:50	6
			TITION TITIES	U

	Спецификация (освещение)									
Nº	Наименование	Артикул TDM	Расположение	Количество	Условное обозначение	Изображение	Характеристика			
1	Светильник встраиваемый СВ 03-05 MR16 50Bm G5.3 зеркальный/хром TDM	SQ0359-0055	Прихожая/коридор, кухня, санузел	28	$\otimes$		ПР 20			
2	Люстра НСБ-26-01-4x40 «Вега» черный с золотом 4x40Вт Е14 ТDМ	SQ0370-0034	Жилая комната	1	$\otimes$		IP 20			
3	Светильник НСБ 21-60-002 УХЛ4 "Melodi" опал, шнур белый ТDM	SQ0313-0012	Кухня	1	$\otimes$		IP 20			
4	Люстра НСБ-02-02-5х40 «Юнона» белый с золотом 5х40Вт Е14 TDM	SQ0370-0013	Гостинная	1	$\otimes$		IP 20			
5	Светильник НББ 21-60-1321 УХЛ4 (белый под серебро, плафон полушар "цветы") TDM	SQ0370-0203	Гостиная, жилая комната	4			IP 20			
6	Лента светодиодная SMD2835-60 LED/м-IP20-12 B-4,8 Вт/м-3000 К (5 м) TDM	SQ0331-0302	Жилая комната	42 n.m.			[Р 20] 5 м в мм ширина ленты 2 года			
7	Светильник LED 300x25 линейный ультратонкий, 3 Вт, 230 В, IR-сенсор, 4000K, TDM	SQ0329-3609	Кухня	4			IP 20 Старантия 3 года			
8	Светильник LED CH-П 8Вт, 4000 К, IP44, Брассия, хром TDM	SQ0358-0202	Санузел	1			IР 44 Тарантия 1 год			
9	Выключатель 1 кл. 10А белый "Таймыр" TDM	SQ1814-0001	Гостинная, санузел	3	6		ПР 20			
10	Выключатель 2 кл. 10А белый "Таймыр" TDM	SQ1814-0002	Прихожая, гостинная, кухня	4	8		IP 20			
11	Выключатель на 2 направления 1 кл. 10А белый "Таймыр" TDM	SQ1814-0007	Жилая комната, прихожая	4	Ø	\$	IP 20			
12	Светорегулятор поворотный RL 600 Вт белый "Таймыр" TDM	SQ1814-0024	Жилая комната, гостинная	3	<b>♂</b>		IP 20			

Примечание: другие варианты дизайна осветительных приборов и электроустановочных изделий, можно выбрать в каталоге TDM ELECTRIC и на сайте пест.ru


			TDM ELEC	TRIC
necm.ru	proekt@tdme.ru		Двухкомнатная квартира.	/lucm
			Спецификация (освещение)	

			Спецификация (осве	щение). Оборудование	для монтажа		
Nº	Наименование	Артикул TDM	Расположение	Количество	Условное обозначение	Изображение	Характеристика
13	Кαδель ВВГ-П 3x1,5 ок(N, PE)-0,66 ГОСТ (100м) ТDМ	SQ0117-0067		Оδъемы определить по месту			+50 °С 30 лет Гарантия 5 лет
14	Труба гофр.ПВХ d 16 с зондом (100 м) легкая TDM	SQ0401-0001		Оδъемы определить по месту			ПР 55 +50 °С 1 гарантия 1 год
15	Распаячная коробка СП 110х110х50мм, крышка, клеммник, IP20, TDM	SQ1402-0016		Оδъемы определить по месту			ПР 20
16	Установочная коробка СП D65x40мм, саморезы, стыковочные узлы, IP20, TDM	SQ1402-1102		5			ПР 20
17	Установочная коробка СП 2-х местная, 141х70х45мм, саморезы, IP20, TDM	SQ1402-1017		1		Tho I	ПР 20
18	Установочная коробка СП З-местная, 212х70х45мм, саморезы, IP20, TDM	SQ1402-1019		1		The offer	ПР 20
19	Зажимы контактные винтовые ЗВИ	SQ0510-0002		Оδъемы определить по месту			IP 20
20	Соединительные клеммы СК	SQ0527-0002		Оδъемы определить по месту			IP 20

Примечание: другие варианты дизайна осветительных приборов и электроустановочных изделий,	
можно выбрать в каталоге TDM ELECTRIC и на сайте пест.ru	ne

necm.ru	ргоект@тате.ги		Двухкомнатная квартира.
			Спецификация (освещение) Оборудование для монтажа
			спецификация (осоещение) оборувование вля ноніпажа



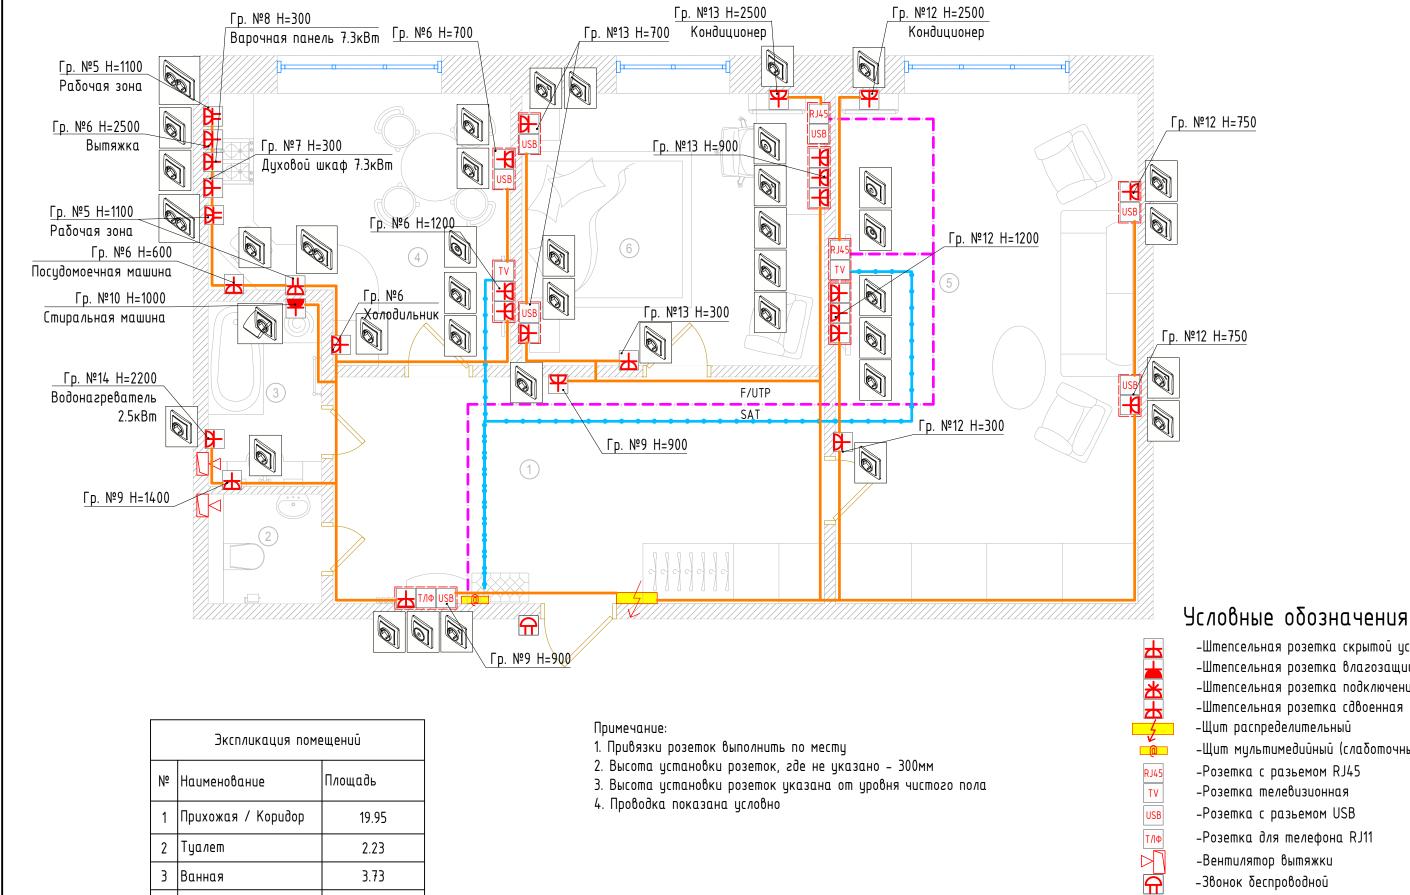

	Экспликация помещений								
Nº	Наименование	Площадь							
1	Прихожая / Коридор	19.95							
2	Туалет	2.23							
3	Ванная	3.73							
4	Кухня	12.82							
5	Гостиная	27.07							
6	Жилая комната	14.47							
	Общая площадь	80.3							

- 3. Высота установки розеток указана от уровня чистого пола
- 4. Проводка показана условно

### -Штепсельная розетка скрытой установки

- -Штепсельная розетка влагозащищенная
- -Штепсельная розетка подключения плиты
- -Штепсельная розетка сдвоенная
- -Щит распределительный
- -Щит мультимедийный (слаботочный)
- -Розетка с разьемом RJ45
- -Розетка телевизионная
- -Розетка с разьемом USB
- -Розетка для телефона RJ11
- -Вентилятор вытяжки
- -Звонок беспроводной
- -Рамка 2х постовая
- -Рамка Зх постовая

necm.ru	proekt@tdme.ru		Двухкомнатная квартира.	/lucm
			План электроснабжения М1:50	9

			Специо	фикация (освещение)			
Nº	Наименование	Артикул TDM	Расположение	Количество	Условное обозначение	Изображение	Характеристика
1	Розетка двойная 2П+3 10A 250B белая "Таймыр" TDM	SQ1814-0014	Кухня	2	出		[IР 20] (+35 °С 0 °С 3 года
2	Розетка 2П+3 10А 250В белая "Таймыр" TDM	SQ1814-0012	Кладовая, жилая комната кухня, санузел	24	<b>—</b>		[IР 20] (+35 °С 0 °С 3 года
3	Рамка 2-х постовая горизонтальная белая "Таймыр" TDM	SQ1814-0026	Прихожая/коридор	7			[IР 20] (+35°С 0°С 3 года
4	Рамка 3-х постовая горизонтальная белая "Таймыр" TDM	SQ1814-0028	Жилая, кухня	4			[IP 20] (+35 °С 0 °С 3 года
5	Розетка 2П+3 скрытой установки IP54 16A "Вуокса" TDM	SQ1803-0108	Ванная	1		P. S.	ПР 54
6	Розетка 2П+3 с защ. шт. 16A 250B + USB порт 2,1A 5B белая "Таймыр" TDM	SQ1814-0040	Прихожая/коридор, Жилая комната, кухня	7	USB		[IР 20] (+35°С 0°С 3 года
7	Розетка телевизионная простая (0-2400МГц, "мама") белая "Таймыр" TDM	SQ1814-0022	Жилая комната, кухня	2	TV		[IP 20] (+35 °С 0 °С 3 года
8	Розетка компьютерная RJ45 белая "Таймыр" TDM	SQ1814-0021	Жилая комната	2	RJ45		[IP 20] (+35 °С 0 °С 3 года
9	Розетка телефонная RJ11 белая "Таймыр" TDM	SQ1814-0020	Прихожая/коридор	1	ТЛФ		[IP 20] (+35 °С 0 °С 3 года
10	Розетка РШ 32A 250B 2P+PE скрытой установки белая TDM	SQ1812-0006	Кухня	1		I e I	IP 20 Гарантия 3 года
11	Вентилятор бытовой настенный 100 СВ, с выключателем, TDM	SQ1807-0016	Санузел	2			IР 34 (гарантия) 5 лет
12	Звонок ЗББ-11/1-36M TDM	SQ1901-0001	Прихожая/Коридор	1			ПР 20
13	Бокс мультимедийный БМ-ВП-01, 420x320x150, ТВx4, ТФx5, ТDМ	SQ0915-0201	Прихожая/Коридор	1	<u> </u>		ПР 34

Примечание: другие варианты дизайна осветительных приборов и электроустановочных изделий, можно выбрать в каталоге TDM ELECTRIC и на сайте пест.ru


				TDM ELECT	ΓRIC
necm.ru	proekt@tdme.ru		Двухкомнатная квартира.		/lucm
			Спецификация (электроснабжение)		10

			Спецификация (осве	щение). Оборудование	для монтажа		
Nº	Наименование	Артикул TDM	Расположение	Количество	Условное обозначение	Изображение	Характеристика
14	Кαδель ВВГ-П 3x1,5 ок(N, PE)-0,66 ГОСТ (100м) ТDМ	SQ0117-0068		Объемы определить по месту			Серок службы 30
15	Кабель ВВГ-П Эх6			Объемы определить по месту			Серок службы 30
16	Труба гофр.ПВХ d 16 с зондом (100 м) легкая ТDМ	SQ0401-0001		Объемы определить по месту			[IP 55]
17	Распаячная коробка СП 110х110х50мм, крышка, клеммник, IP20, TDM	SQ1402-0016		Объемы определить по месту			[IP 20]
18	Установочная коробка СП D65x40мм, саморезы, стыковочные узлы, IP20, TDM	SQ1402-1102		11			[IP 20]
19	Установочная коробка СП 2-х местная, 141х70х45мм, саморезы, IP20, TDM	SQ1402-1017		10			IP 20
20	Установочная коробка СП 3-местная, 212х70х45мм, саморезы, IP20, TDM	SQ1402-1019		4		ito otto	IP 20
21	Зажимы контактные винтовые ЗВИ	SQ0510-0002		Объемы определить по месту			IP 20 +85 °C -25 °C
22	Соединительные клеммы СК	SQ0527-0002		Объемы определить по месту			IP 20 +85 °C -25 °C
23	Кабель витая пара F/UTP Cat Se 4x2x24AWG (305м) solid, ПВХ, серый TDM	SQ0107-0102		Объемы определить по месту			<b>25</b> _net
24	Коаксиальный кабель SAT-703 Cu (100м), белый TDM	SQ0106-0100		Объемы определить по месту			Т 15 нет

Примечание: другие варианты дизайна осветительных приборов и электроустановочных изделий, можно выбрать в каталоге TDM ELECTRIC и на сайте пест.ru

пест.ги	proekt@tdme.ru		Двухкомнатная квартира.
			Спецификация (электроснабжение) Оборудование для
			монтажа



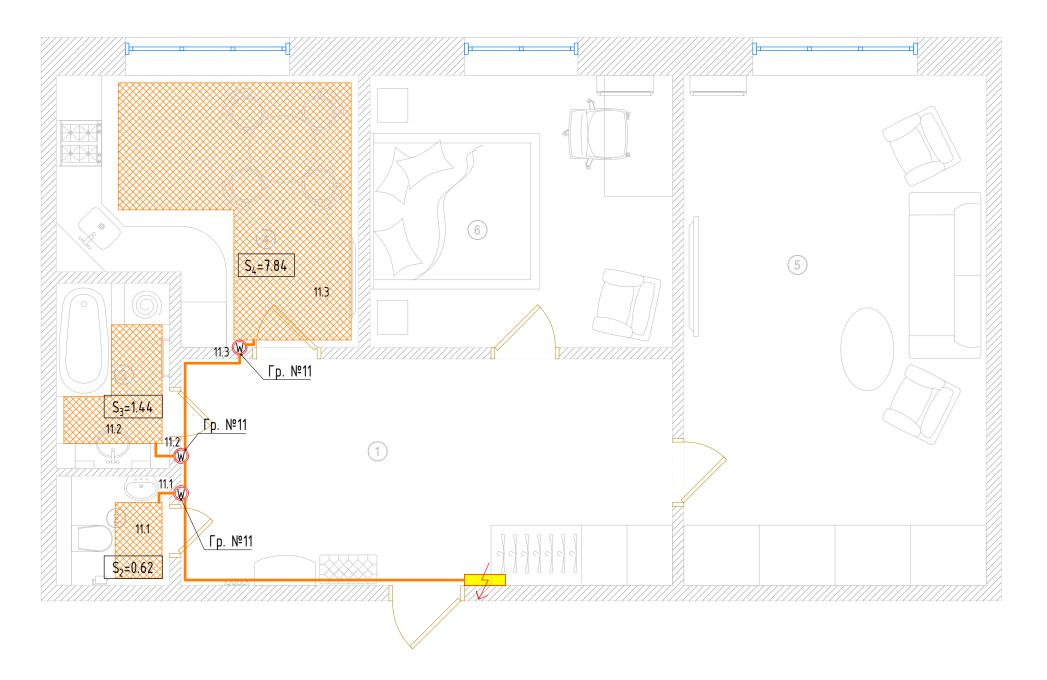

	Экспликация поме	ещений	
Nº	Наименование	Площадь	
1	Прихожая / Коридор	19.95	
2	Туалет	2.23	
3	Ванная	3.73	
4	Кухня	12.82	
5	Гостиная	27.07	
6	Жилая комната	14.47	
	Общая площадь	80.3	

## Условные обозначения

-Регулятор теплого пола (термостат)



-Зона укладки теплого пола



-Щит распределительный

#### Примечание:


- 1. Привязки установки терморегуляторов выполнить по месту
  2. Высота установки терморегуляторов -900мм от чистого пола
  3. Расстояние от теплого пола до стен 100мм

TDM	<b>ELECTRIC</b>
-----	-----------------

пест.ги	proekt@tdme.ru		Двухкомнатная квартира.			
			План теплых полов М1:50	12		
			TINGIT IIICIINDIX TIONOO	12		

	Спецификация (теплые полы)										
Nº	Наименование	Артикул TDM	Расположение	Количество	Изображение	Характеристика					
1	Мат нагревательный "Комфорт" МН двухжильный, 8 кв. м, 1200 Вт ТDM	SQ2501-0007	Кухня	7.84 m <sup>2</sup>		(гарантия) 10 лет					
2	Мат нагревательный "Комфорт" МН двухжильный, 1 кв. м, 300 Вт ТОМ	SQ2501-0001	Ванная	1.44m <sup>2</sup>		(гарантия) 10 лет					
3	Мат нагревательный "Комфорт" МН двухжильный, 1 кв. м, 300 Вт ТОМ	SQ2501-0001	Туалет	0.62m <sup>2</sup>		Тарантия 10 лет					
4	Термостат для теплых полов ТТП 16A 250B с датчиком Зм "Таймыр" белый ТDM	SQ1814-0031	Кухня, ванная, туалет	3		ПР 20					


necm.ru	proekt@tdme.ru		Двухкомнатная квартира.	Лu
			Chompanda (mobano boan)	13
			Спецификация (теплые полы)	-

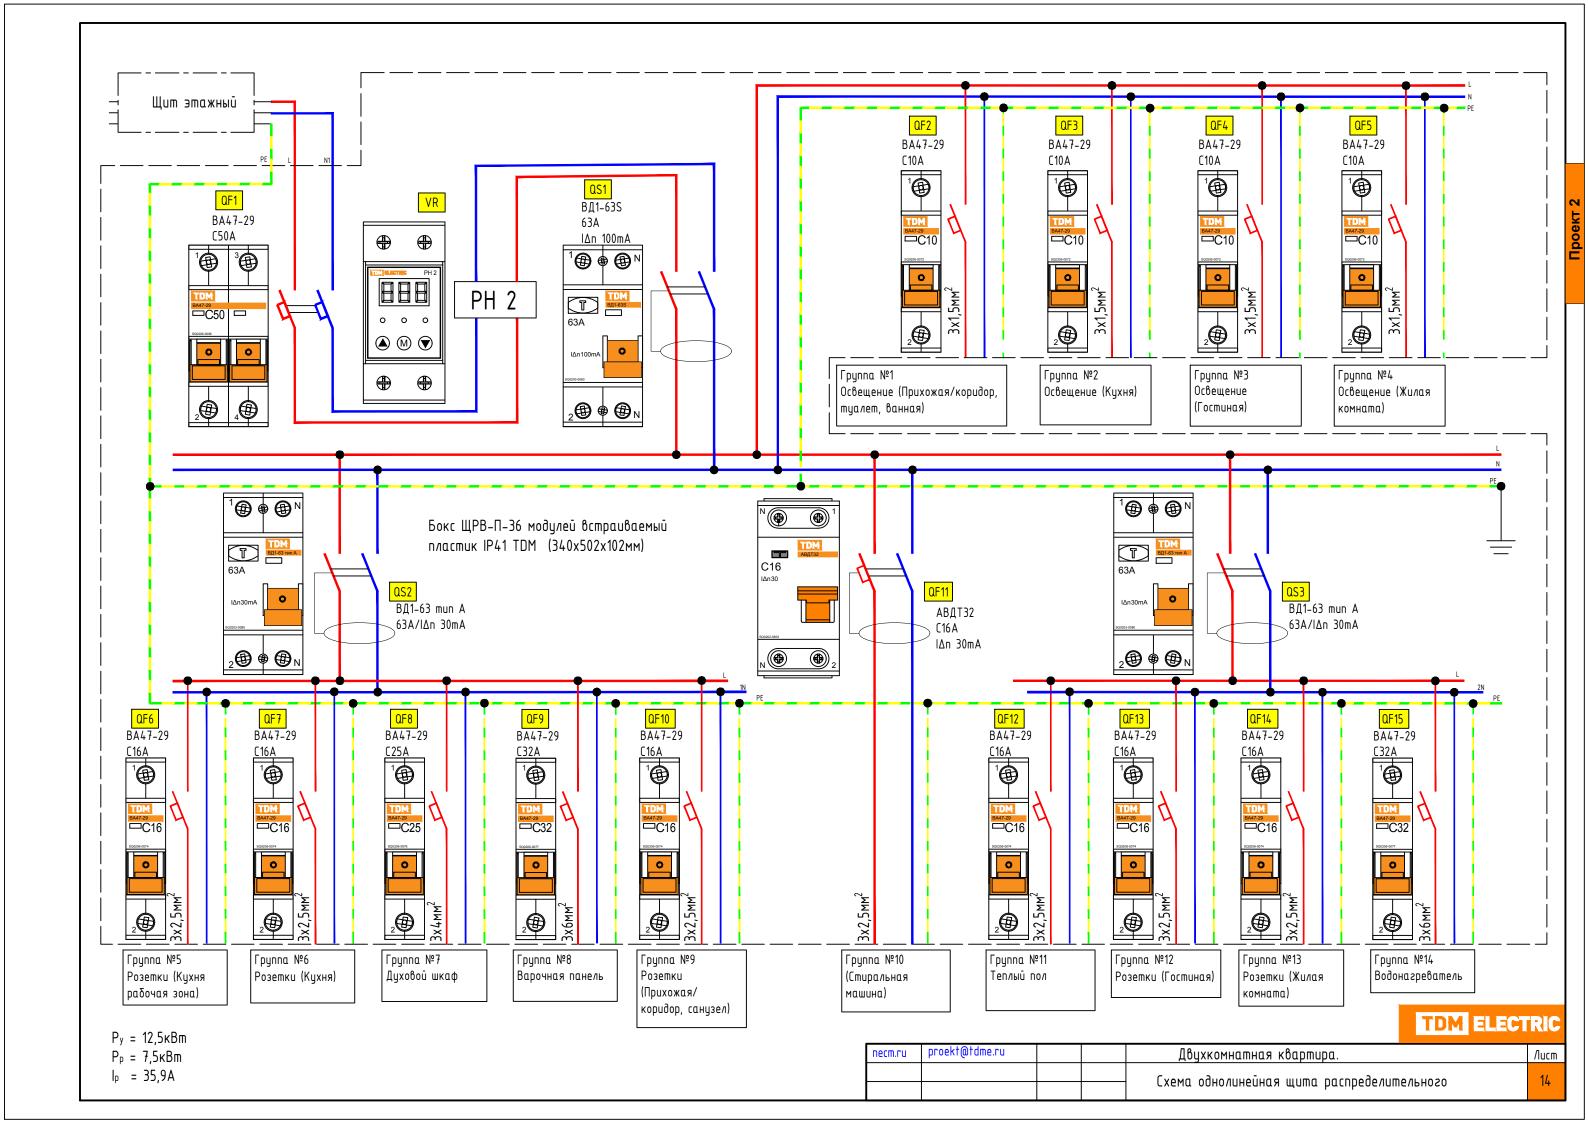

			Спецификац	ия (ЩР)		
Nº	Наименование	Артикул TDM	Обозначение на схеме	Количество	Изображение	Характеристика
1	Бокс ЩРВ-П-36 модулей встраиваемый пластик IP41 TDM	SQ0902-0007	ЩРВ-П-36	1		ПР 41
2	Авт. выкл.ВА47-29 2Р 50А 4,5кА х-ка С ТDМ	SQ0206-0098	QF1	1		ПР 20
3	PH 2 63A-220B (LED-ducn/leū) TDM	SQ1504-0016	VR	1		ПР 20
4	УЗО ВД1-63 2P 63A 100мA mun A TDM	SQ0203-0081	QS1	1		ПР 20
5	У30 ВД1-63 2Р 63А 30мА mun A TDM	SQ0203-0080	QS2, QS3	2		ПР 20
6	АВДТ 32 C16A 30мA 4,5кA TDM	SQ0202-0503	QS3	1	Co. De la constantina del constantina de la constantina del constantin	ПР 20
7	Авт. выкл.ВА47-29 1Р 10А 4,5кА х-ка С ТДМ	SQ0206-0072	QF2 - QF5	4		ПР 20
8	Авт. выкл.ВА47-29 1Р 16А 4,5кА х-ка С ТДМ	SQ0206-0074	QF6, QF7, QF10, QF12, QF13, QF14	6		ПР 20
9	Авт. выкл.ВА47-29 1Р 25А 4,5кА х-ка С ТDМ	SQ0206-0076	QF8	1		ПР 20
10	Авт. выкл.ВА47-29 1Р 32А 4,5кА х-ка С ТДМ	SQ0206-0077	QF9, QF15	2		ПР 20
11	Шина "N" нулевая в изоляторе на DIN-рейку 8х12мм 6 групп TDM	SQ0801-0076	N1,N2	2	and the second s	[IP 00
12	Маркировочная таблица 12модулей	SQ0817-0040		3		

пест.ги	proekt@tdme.ru		Двухкомнатная квартира.	Лисп
			CDOUNDUKANNA (MODANO DOAN)	15
			Спецификация (теплые полы)	כו



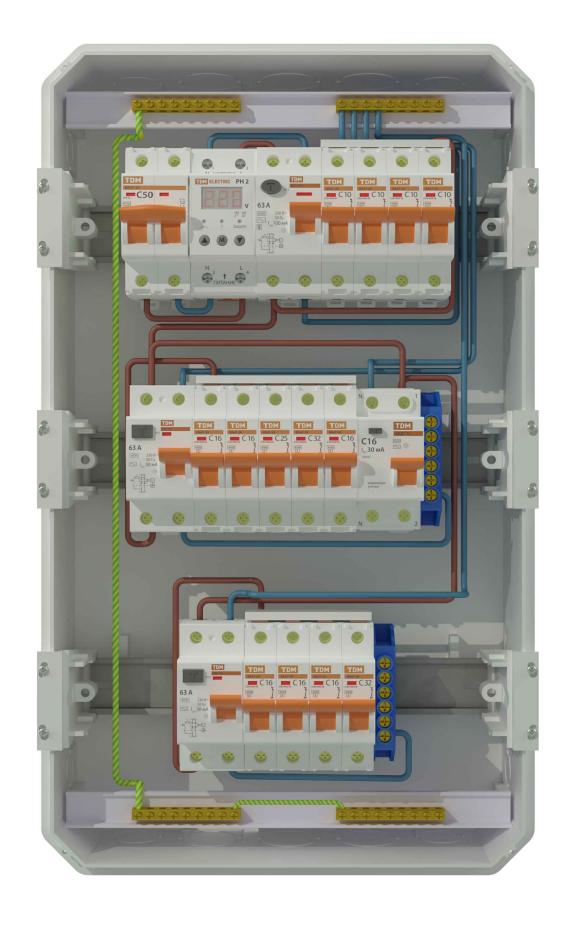

пест.ги	proekt@tdme.ru		Двухкомнатная квартира.		/lucm
			Внешний вид щита распределительного	(DRUMOD)	16
			онешний оно щини риспреселинельного	(пример).	10

		Предварительный расчет стоимос	חח			
Nº	Артикул TDM	Наименование	Eð.uзм TDM	Количество TDM	Цена TDM	Сумма TDM
		Освещение	<b>'</b>	1		1
1	SQ0359-0055	Светильник встраиваемый СВ 03-05 MR16 50Bm G5.3 зеркальный/хром TDM	wm	28,000	330,03 ₽	9 240,92 ₽
2	SQ0313-0012	Светильник НСБ 21-60-002 УХЛ4 "Melodi" опал, шнур белый TDM	wm	1,000	489,40 ₽	489,40 ₽
3	SQ0370-0203	Светильник НББ 21-60-1321 УХЛ4 (белый под серебро, плафон полушар "цветы") ТДМ	шт	5,000	744,54 ₽	3 722,68 ₽
4	SQ0331-0302	Лента светодиодная SMD2835-60 LED/м-IP20-12 B-4,8 Bm/м-3000 K (5 м) TDM	М	42,000	63,60 ₽	2 671,28 ₽
5	SQ0370-0013	Люстра НСБ-02-02-5x40 «Юнона» белый с золотом 5x40Вт Е14 TDM	wm	1,000	6 389,90 ₽	6 389,90 ₽
6	SQ0370-0024	Люстра НСБ-26-01-4x40 «Вега» черный с золотом 4x40Вт Е14 ТDМ	шт	1,000	3 419,75 ₽	3 419,75 ₽
7	SQ1814-0001	Выключатель 1 кл. 10A белый "Таймыр" TDM	шт	2,000	64,94 ₽	129,89 ₽
8	SQ1814-0002	Выключатель 2 кл. 10A белый "Таймыр" TDM	wm	2,000	70,05 ₽	140,10 ₽
9	SQ1814-0024	Светорегулятор поворотный RL 600 Вт Белый "Таймыр" TDM	wm	2,000	228,55 ₽	457,09 ₽
10	SQ1814-0007	Выключатель на 2 направления 1 кл. 10A белый "Таймыр" TDM	шт	3,000	79,15 ₽	237,44 ₽
11	SQ0358-0202	Светильник LED CH-П 8Вт, 4000 K, IP44, Брассия, хром TDM	шт	1,000	1524,60 ₽	1524,60 ₽
12	SQ1806-0021	Выключатель на шнур 6A 250B белый TDM		3,000	25,72 ₽	71,15 ₽
13	SQ0117-0067	Кαδель ВВГ-П 3x1,5 oκ(N, PE)-0,66 ГОСТ (100м) TDM	м	Расчетный объем 60 метров. Точно – onpedeлить по месту	38,48 ₽	2 308,80 ₽
14	SQ0401-0001	Труба гофр.ПВХ d 16 c зондом (100 м) легкая TDM	м	Расчетный объем 60 метров. Точно – onpedeлить по месту	7,68 ₽	460,80 ₽
15	SQ1402-0016	Распаячная коробка СП 110x110x50мм, крышка, клеммник, IP20, TDM	wm	1,000	112,87 ₽	112,87 ₽
16	SQ1402-1102	Установочная коробка СП D65x40мм, саморезы, стыковочные узлы, IP20,TDM	шт	5,000	6,60₽	33,00 ₽
17	SQ1402-1017	Установочная коробка СП 2-х местная, 141x70x45мм, саморезы, IP20, TDM	шт	1,000	51,41 ₽	51,41 ₽
18	SQ1402-1019	Установочная коробка СП 3-х местная, 212х70х45мм, саморезы, IP20, TDM	шт	1,000	75,79 ₽	75,79 ₽
19	SQ0510-0002	Зажим винтовой ЗВИ-5 0,75-4мм2 12пар ТDМ	шт	1,000	27,35 ₽	27,35 ₽
20	SQ0527-0002	Соединительная клемма СК-413 (2,5мм2) TDM	шт	1,000	19,71 ₽	19,71 ₽
21	sq0329-3609	Светильник LED 300x25 линейный ультратонкий, 3 Вт., 230 В, IR-сенсор, 4000K, TDM	шт	4.000	914,76 ₽	3 659,04 ₽
					ЦЕНА	35 242,97₽

necm.ru	proekt@tdme.ru		Двухн
			Предварит
			Tipeooapaiii

пест.ги	proekt@tdme.ru		Двухкомнатная квартира.
			Предварительный расчет стоимости
			преооцраниельный расчени стоиности

		Теплые полы	•		•	
22	SQ2501-0007	Мат нагревательный "Комфорт" МН двухжильный, 8 кв. м, 1200 Bm TDM	шт	1,000	8 468,06 ₽	8 468,06 ₽
23	SQ2501-0002	Мат нагревательный "Комфорт" МН двухжильный, 2 кв. м, 300 Bm TDM	шт	1,000	2 963,82 ₽	2 963,82 ₽
24	SQ1814-0031	Термостат для теплых полов ТТП 16A 250B с датчиком 3м "Таймыр" белый ТDM	шт	2,000	886,53 ₽	1 773,07 ₽
					ЦЕНА	13 204,95 ₽
	-	Щит распределительный		,		,
25	SQ0902-0007	Бокс ЩРВ-П-36модулей встраиваемый пластик IP41 TDM	шт	1,000	1 806,33 ₽	1 806,33 ₽
26	SQ0206-0098	Авт. выкл.ВА47-29 2P 50A 4,5кА x-ка С TDM	шт	1,000	301,28 ₽	301,28 ₽
27	SQ0203-0081	У30 ВД1-63 2P 63A 100мA mun A TDM	шт	1,000	1 778,47 ₽	1 778,47 ₽
28	SQ0203-0080	У30 ВД1-63 2P 63A 30мA mun A TDM	шт	2,000	1 568,35 ₽	3 136,70 ₽
29	SQ0202-0503	АВДТ 32 C16A 30mA 4,5кA TDM	шm	1,000	593,57 ₽	593,57 ₽
30	SQ0206-0072	Авт. выкл.ВА47-29 1Р 10А 4,5кА х-ка С TDM	шm	4,000	119,80 ₽	479,20 ₽
31	SQ0206-0074	Авт. выкл.ВА47-29 1Р 16А 4,5кА х-ка С TDM	wm	6,000	114,41 ₽	686,46 ₽
32	SQ0206-0077	Авт. выкл.ВА47-29 1Р 32А 4,5кА х-ка С TDM	wm	2,000	119,80 ₽	239,60 ₽
33	SQ0206-0076	Авт. выкл.ВА47-29 1Р 25А 4,5кА x-ка С TDM	wm	1,000	104,01 ₽	104,01 ₽
34	SQ1504-0016	PH 2 63A-220B (LED-дисплей) TDM	шm	1,000	1 836,17₽	1 836,17 ₽
35	SQ0801-0076	Шина "N" нулевая в изоляторе на DIN-рейку 8х12мм 6 групп TDM	шm	2,000	94,59 ₽	189,18 ₽
36	SQ0817-0040	Маркировочная таδлица на 12 модулей TDM	шт	3,000	8,72 ₽	26,16 ₽
					ЦЕНА	11 177,13 ₽
		Электроснαδжение	•			
37	SQ1814-0014	Розетка двойная 2П+3 16A 250B белая "Таймыр" TDM	шт	3,000	103,09 ₽	309,28 ₽
38	SQ1814-0012	Розетка 2П+3 16A 250B белая "Таймыр" TDM	шт	24,000	81,25 ₽	1 949,90 ₽
39	SQ1814-0026	Рамка 2-х постовая горизонтальная белая "Таймыр" TDM	шт	7,000	38,68 ₽	270,73 ₽
40	SQ1814-0028	Рамка 3-х постовая горизонтальная белая "Таймыр" TDM	шт	4,000	47.32 ₽	189,29 ₽
41	SQ1803-0108	Розетка 2П+3 скрытой установки IP54 16A "Вуокса" TDM	шт	1,000	185,87 ₽	185,87 ₽
42	SQ1814-0040	Розетка 2П+3 с защ. шт. 16A 250B + USB порт 2,1A 5B белая "Таймыр" TDM	шm	1,000	622,90 ₽	622,90 ₽
43	SQ1814-0022	Розетка телевизионная простая (0-2400MГц, "мама") белая "Таймыр" TDM	шт	2,000	93,79 ₽	187,57 ₽
44	SQ1814-0021	Розетка компьютерная RJ45 белая "Таймыр" TDM	шт	2,000	130,64 ₽	261,27 ₽

Примечание: Заказ оборудования по предварительному расчету не производится,	
итоговая цена – рекомендуемая	

пест.ги	proekt@tdme.ru		Двухкомнатная квартира.			
			Предварительный расчет стоимости часть 2	35		
			преобиришельный расчеш стоимости часть 2			


		Электроснабжение		T	T	1
5	SQ1812-0006	Розетка РШ 32A 250B 2P+PE СУ δелая TDM	wm .	1,000	76,23 ₽	76,23 ₽
46	SQ1814-0020	Розетка телефонная RJ11 белая "Таймыр" TDM	шт	1,000	85,49 ₽	85,49 ₽
47	SQ1807-0016	Вентилятор бытовой настенный 100 CB, с выключателем, TDM	шm	2,000	961,77 ₽	1923,55 ₽
48	SQ1901-0001	Звонок ЗББ-11/1-36M (беспр., бат.) TDM	wm	1,000	809,20 ₽	809,20 ₽
49	SQ0117-0068	Кαδель ВВГ-П 3x2,5 ок(N, PE)-0,66 ГОСТ (100м) ТDМ	м	Расчетный объем 90 метров. Точно – определить по месту	59,91 ₽	5 391,90 ₽
50	SQ0401-0001	Труба гофр.ПВХ d 16 c зондом (100 м) легкая TDM	М	Расчетный объем 90 метров. Точно – определить по месту	7,68 ₽	691,20 ₽
51	SQ1402-0016	Распаячная короδка СП 110х110х50мм, крышка, клеммник, IP20, TDM	wm	1,000	112,87 ₽	112,87 ₽
52	SQ1402-1102	Установочная коробка СП D65х40мм, саморезы, стыковочные узлы, IP20,TDM	wm	11,000	6,60 ₽	72,60 ₽
53	SQ1402-1017	Установочная коробка СП 2-х местная, 141х70х45мм, саморезы, IP20, TDM	шт	10,000	51,41 ₽	514,10 ₽
54	SQ1402-1019	Установочная коробка СП 3-х местная, 212х70х45мм, саморезы, IP20, TDM	шт	4,000	75,79 ₽	303.16 ₽
55	SQ0510-0005	Зажим винтовой ЗВИ-20 1,5-6мм2 12nap TDM	wm	1,000	62,00 ₽	62,00 ₽
56	SQ0527-0002	Соединительная клемма СК-413 (2,5мм2) TDM	wm	1,000	19,71 ₽	19,71 ₽
57	SQ0915-0201	Бокс мультимедийный БМ-ВП-01, 420x320x150, ТВx4, ТФx5, 2 сетевых мод., колодка питания ТDМ	шт	1,000	4 356,00 ₽	4 356,00 ₽
58	SQ0107-0102	Кαδель витая пара F/UTP Cat 5e 4x2x24AWG (305м) solid, ПВХ, серый TDM	ед. упак (305м)	1 упаковка	6 122,18 ₽	6 122,18 ₽
59	SQ0106-0100	Коаксиальный кабель SAT-703 Cu (100м), белый TDM	ед. упак (100м)	1 упаковка	1 808,13 ₽	1 808,13 ₽
60		Кαδель ВВГ-П 3x7		Объемы определить по месту		
· · ·					ЦЕНА	26 325,14 ₽

ИТОГ 85 950,19 ₽

TDM ELECTRIC

Примечание: Заказ оборудования по	о предварительному расчету не производится,	
итоговая цена – рекомендуемая		

/lucm

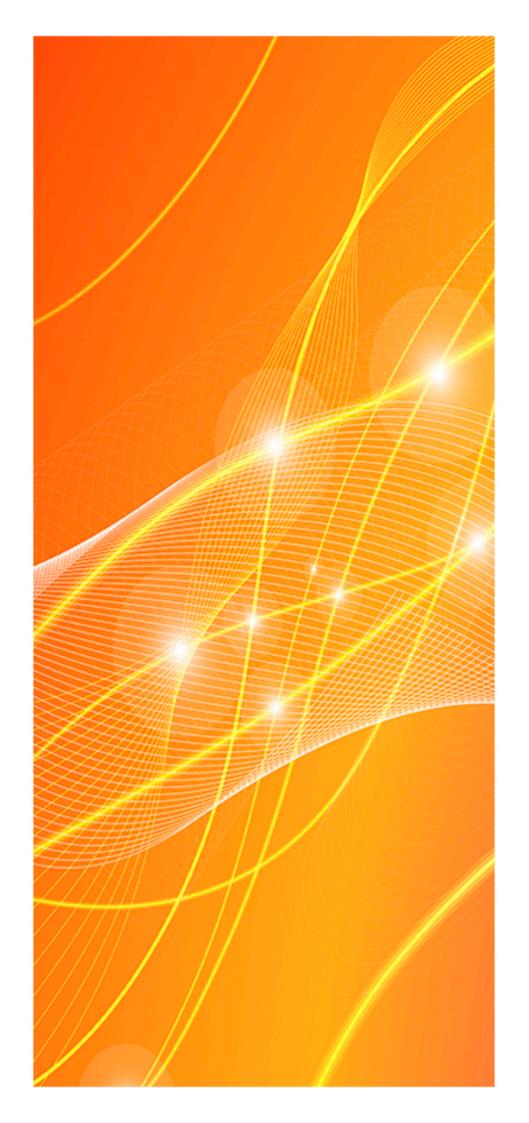

## ТИПОВЫЕ РЕШЕНИЯ ЭЛЕКТРОСНАБЖЕНИЯ

## ПРИМЕЧАНИЕ



- Степень защиты

+60 °C -15 °C

– Диапазон рабочих температур


гарантия **5** лет

- Гарантия производителя на изделие


Расшифровка пиктограмм IP										
	Защита от посторонних тв	Вердых тел и пыли	Защита от воды							
Первая цифра Вид защиты		Допустимое применение	Вторая цифра	Вид защиты	Допустимое применение					
0	Защиты нет	В корпусах	0	Защиты нет	В сухих помещениях					
1	Защита от твердых тел размером >50мм	В закрытых помещениях: доступ разрешается только уполномоченным лицам	1	Защита от капель конденсата, падающих вертикально	Во влажных помещениях в строго заданном вертикальном положении					
2	Защита от твердых тел размером >12,5мм	В обычных помещениях: осаждение только крупных частиц пыли в вертикальных стенках	2	Защита от капель, падающих под углом до 15 градусов	Во влажных помещениях не строго в вертикальном положении					
3	Защита от твердых тел размером >2,5мм	В обычных помещениях: осаждение пыли на вертикальных частях или на недоступных горизонтальных плоскостях	3	Защита от капель, падающих под углом до 60 градусов	В местах, подвергающихся дождю, но не струям снизу					
4	Защита от твердых тел размером >1,0мм	В обычных помещениях: осаждение пыли даже на недоступных плоскостях	4	Защита от брызг, падающих под любым углом	В местах, подвергающихся дождю и струям					
5	Частичная защита от пы <i>л</i> и	Подходит для изредка пыльных помещений	5	Защита от струй, падающих под любым углом	В местах, подвергающихся мойке струями воды средней мощности					
6	Полная защита от пыли	Подходит для постоянно пыльных помещений	6	Защита от динамического воздействия потоков воды	В местах, подвергающихся энергичной мойке и штормам					
			7	Защита от кратковременного погружения на глубину до 1м длительностью менее 30мин	Во временно затопляемых или надолго оказывающихся под снегом местах					
			8	Защита от попадания воды при погружении на глубину более 1м длительностью более 30 мин	Изделие можно длительно использовать под водой					

TOM	ECTD	10


n	пест.ги	proekt@tdme.ru		Примечание	/lucm
				Расшифровка иконок характеристик	21
				тасшафроока аконок харакшерасшак	21

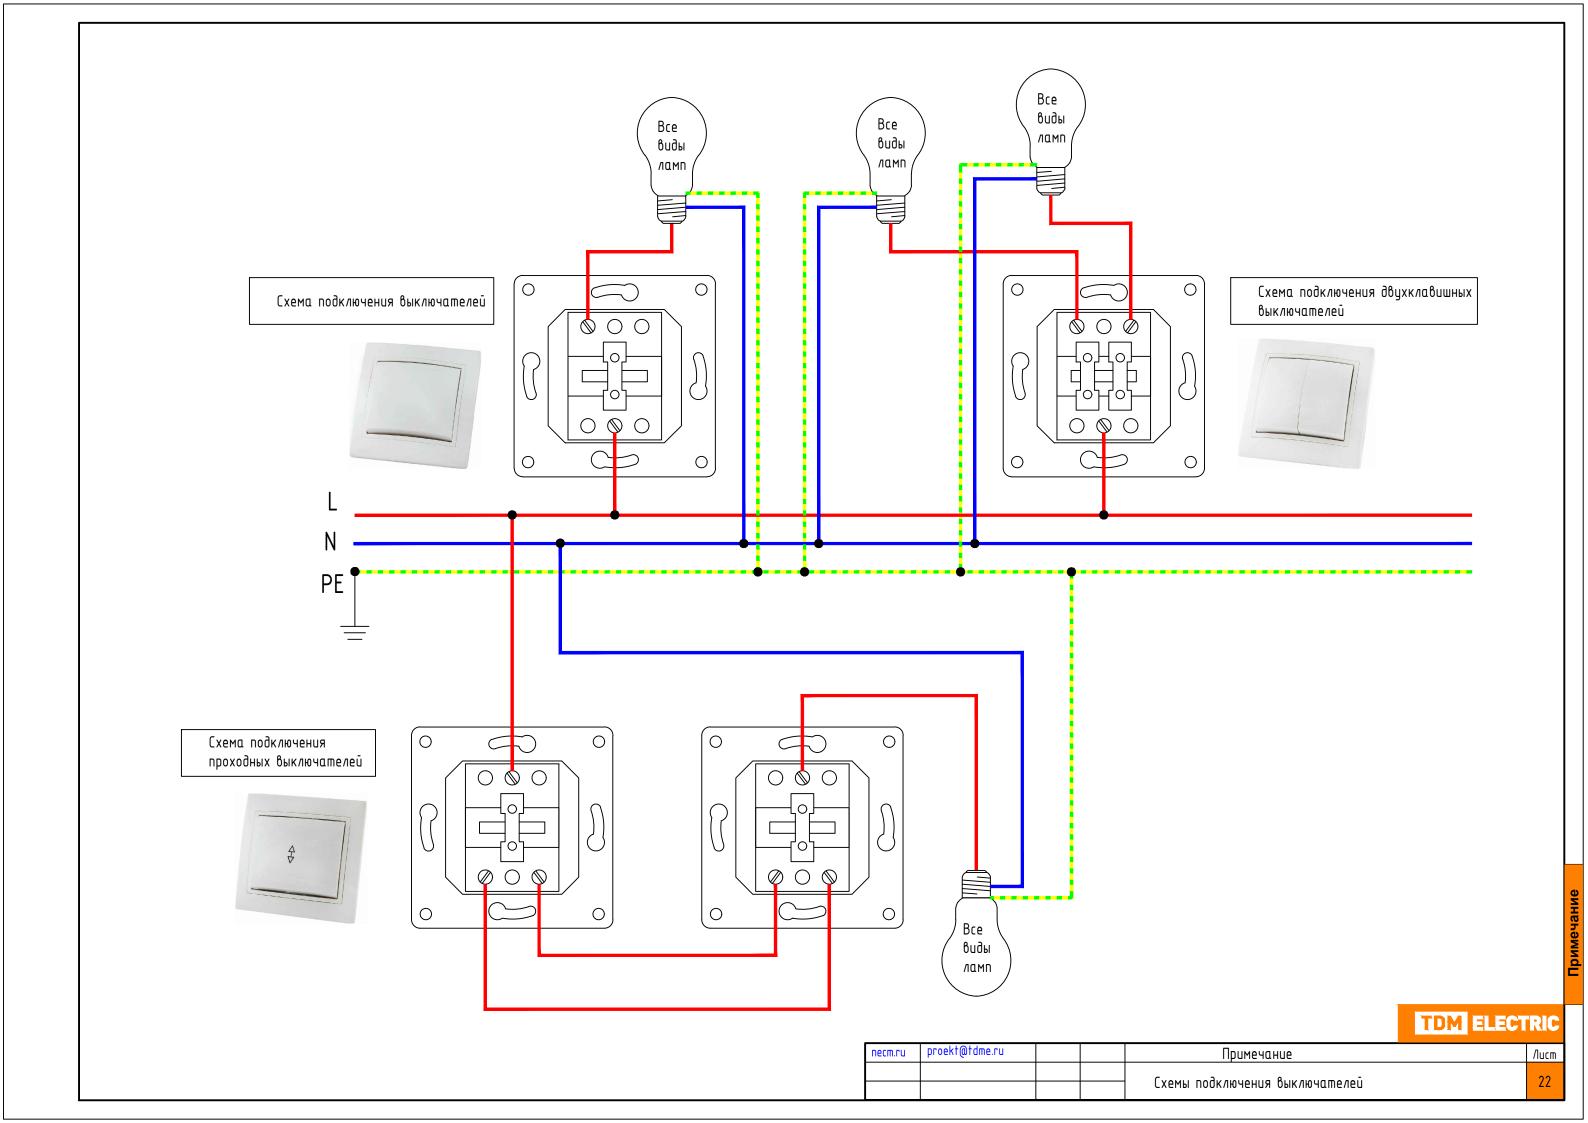



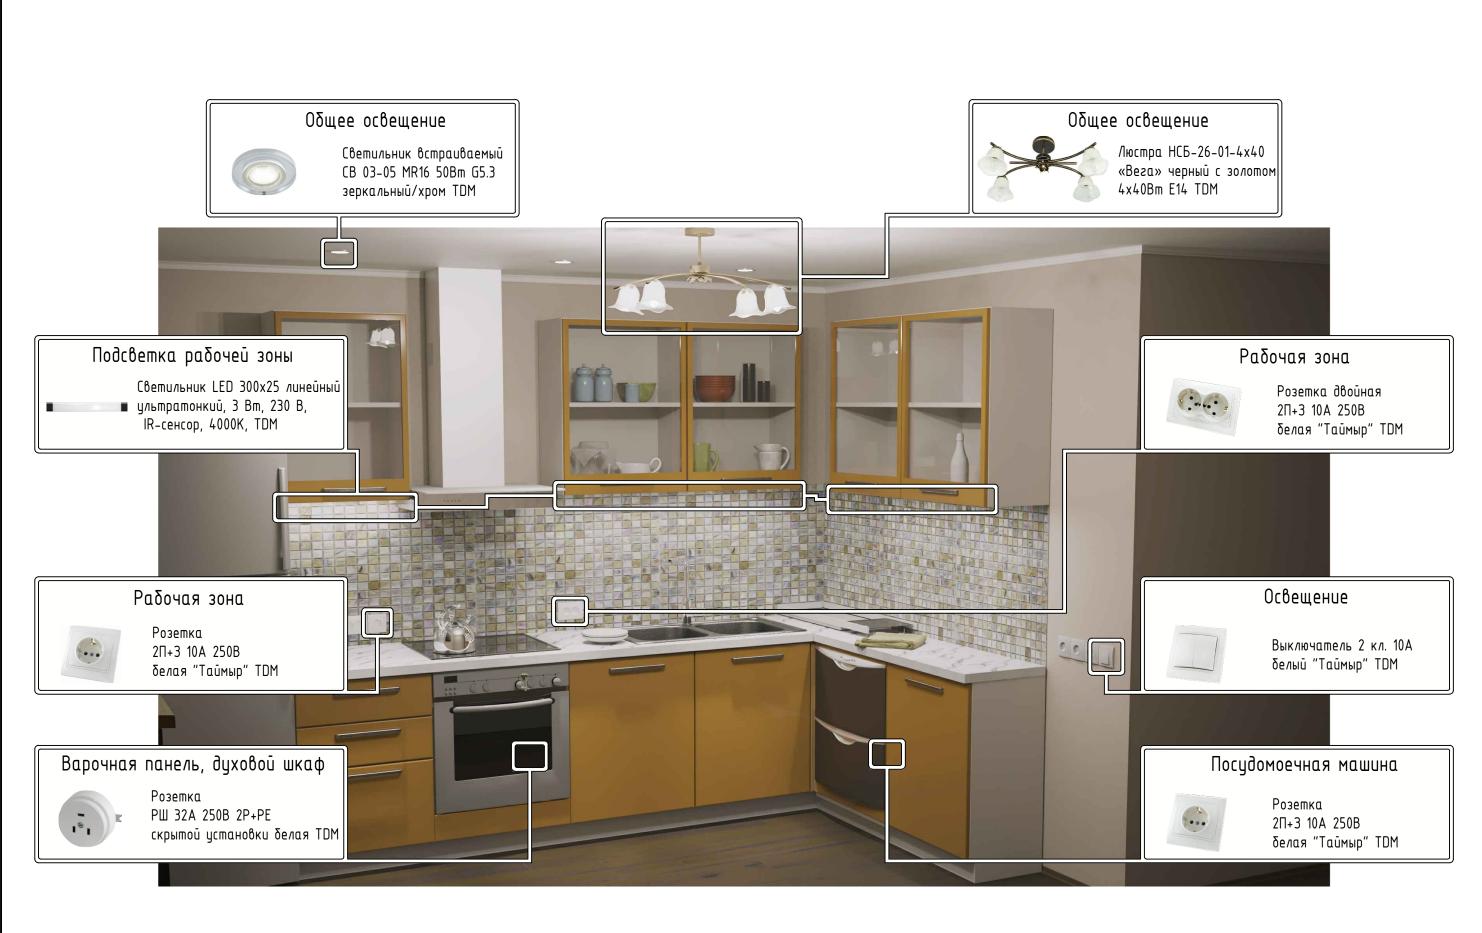


	пест.ги	proekt@tdme.ru		Примечание	/lucm
				Визуализация кухни	21
Г					24

 



Лента светодиодная SMD2835-60 LED/м-IP20-12 B-4,8 Bm/m-3000K (5 m) TDM

 




Люстра НСБ-16-01-5х40 «Лира» черный с золотом 5х40Вт Е14 TDM




## Подключение кондиционера



Розетка 2П+3 10A 250B белая "Таймыр" TDM

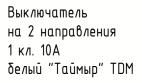

пест.ги	proekt@tdme.ru		Примечание	/lucm
			Pupua auga uua kuwuu	25
			Визуализация кухни	25

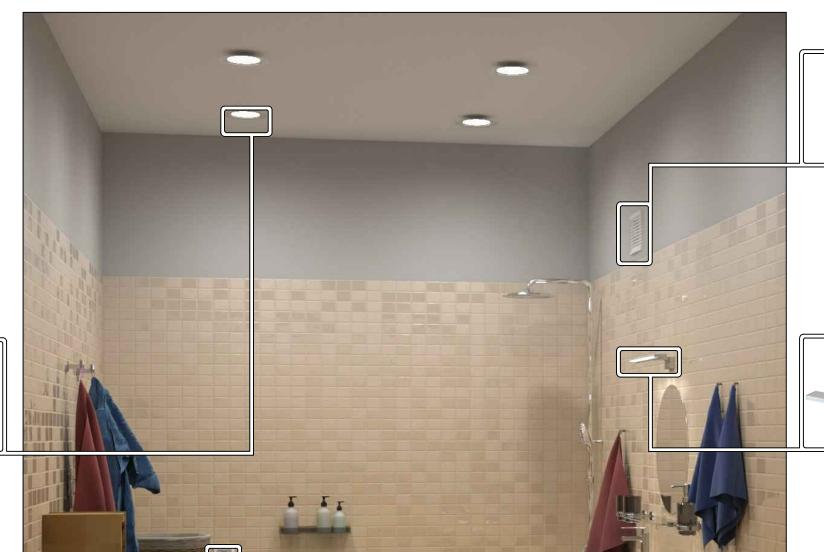

#### Вытяжка



Вентилятор бытовой настенный 100CB, с выключателем, TDM

## Освещение умывальника



Светильник LED CH-П 8Вт, 4000 К, IP44, Брассия, хром TDM

## Стиральная машина

Общее освещение

Светильник встраиваемый СВ 03-05 MR16 50Bm G5.3

зеркальный/хром ТДМ



Розетка 2П+3 скрытой установки IP54 16A "Вуокса" TDM



## Освещение

Выключатель 2 кл. 10A белый "Таймыр" TDM

## Розетки санузла



Розетка 2П+3 10A 250B белая "Таймыр" TDM

	necm.ru	proekt@tdme.ru		Примечание	/lucm
				Визуализация санузла	26
					20